

Commune de
THODURE
(Isère)

Lieu-dit: "Champ rousset"

PERMIS D'AMENAGER
"Le Clos Champ Rousset"

PROPRIETE
Habitat Pays de Romans
PLAN DE DIVISION

Phase : DIVISION
CONCEPTEUR BUREAU D'ETUDES

CABINET OUDOT ROUX

Géomètres-Experts Associés



57, Rue Gambetta 26140 ANNEYRON
Tel:04.75.31.52.06 - Fax:04.75.31.58.55
e-mail: contact@cabinet-oudot.fr
Bureau Secondaire: 38560 LE PEAGE DE ROUSSILLON
5-7, Rue des Moulins
Tel:04.74.29.83.22 - Fax:04.74.29.83.23
Permanence: 26390 HAUTERIVES Tel:04.75.68.90.97

Date : 25/11/2014


Echelle 1/500

Modifications :

19/01/2015 Nouvelle numérotation cadastrale

Dossier n° 12.02.3498

PLAN DE DIVISION
Echelle 1/500

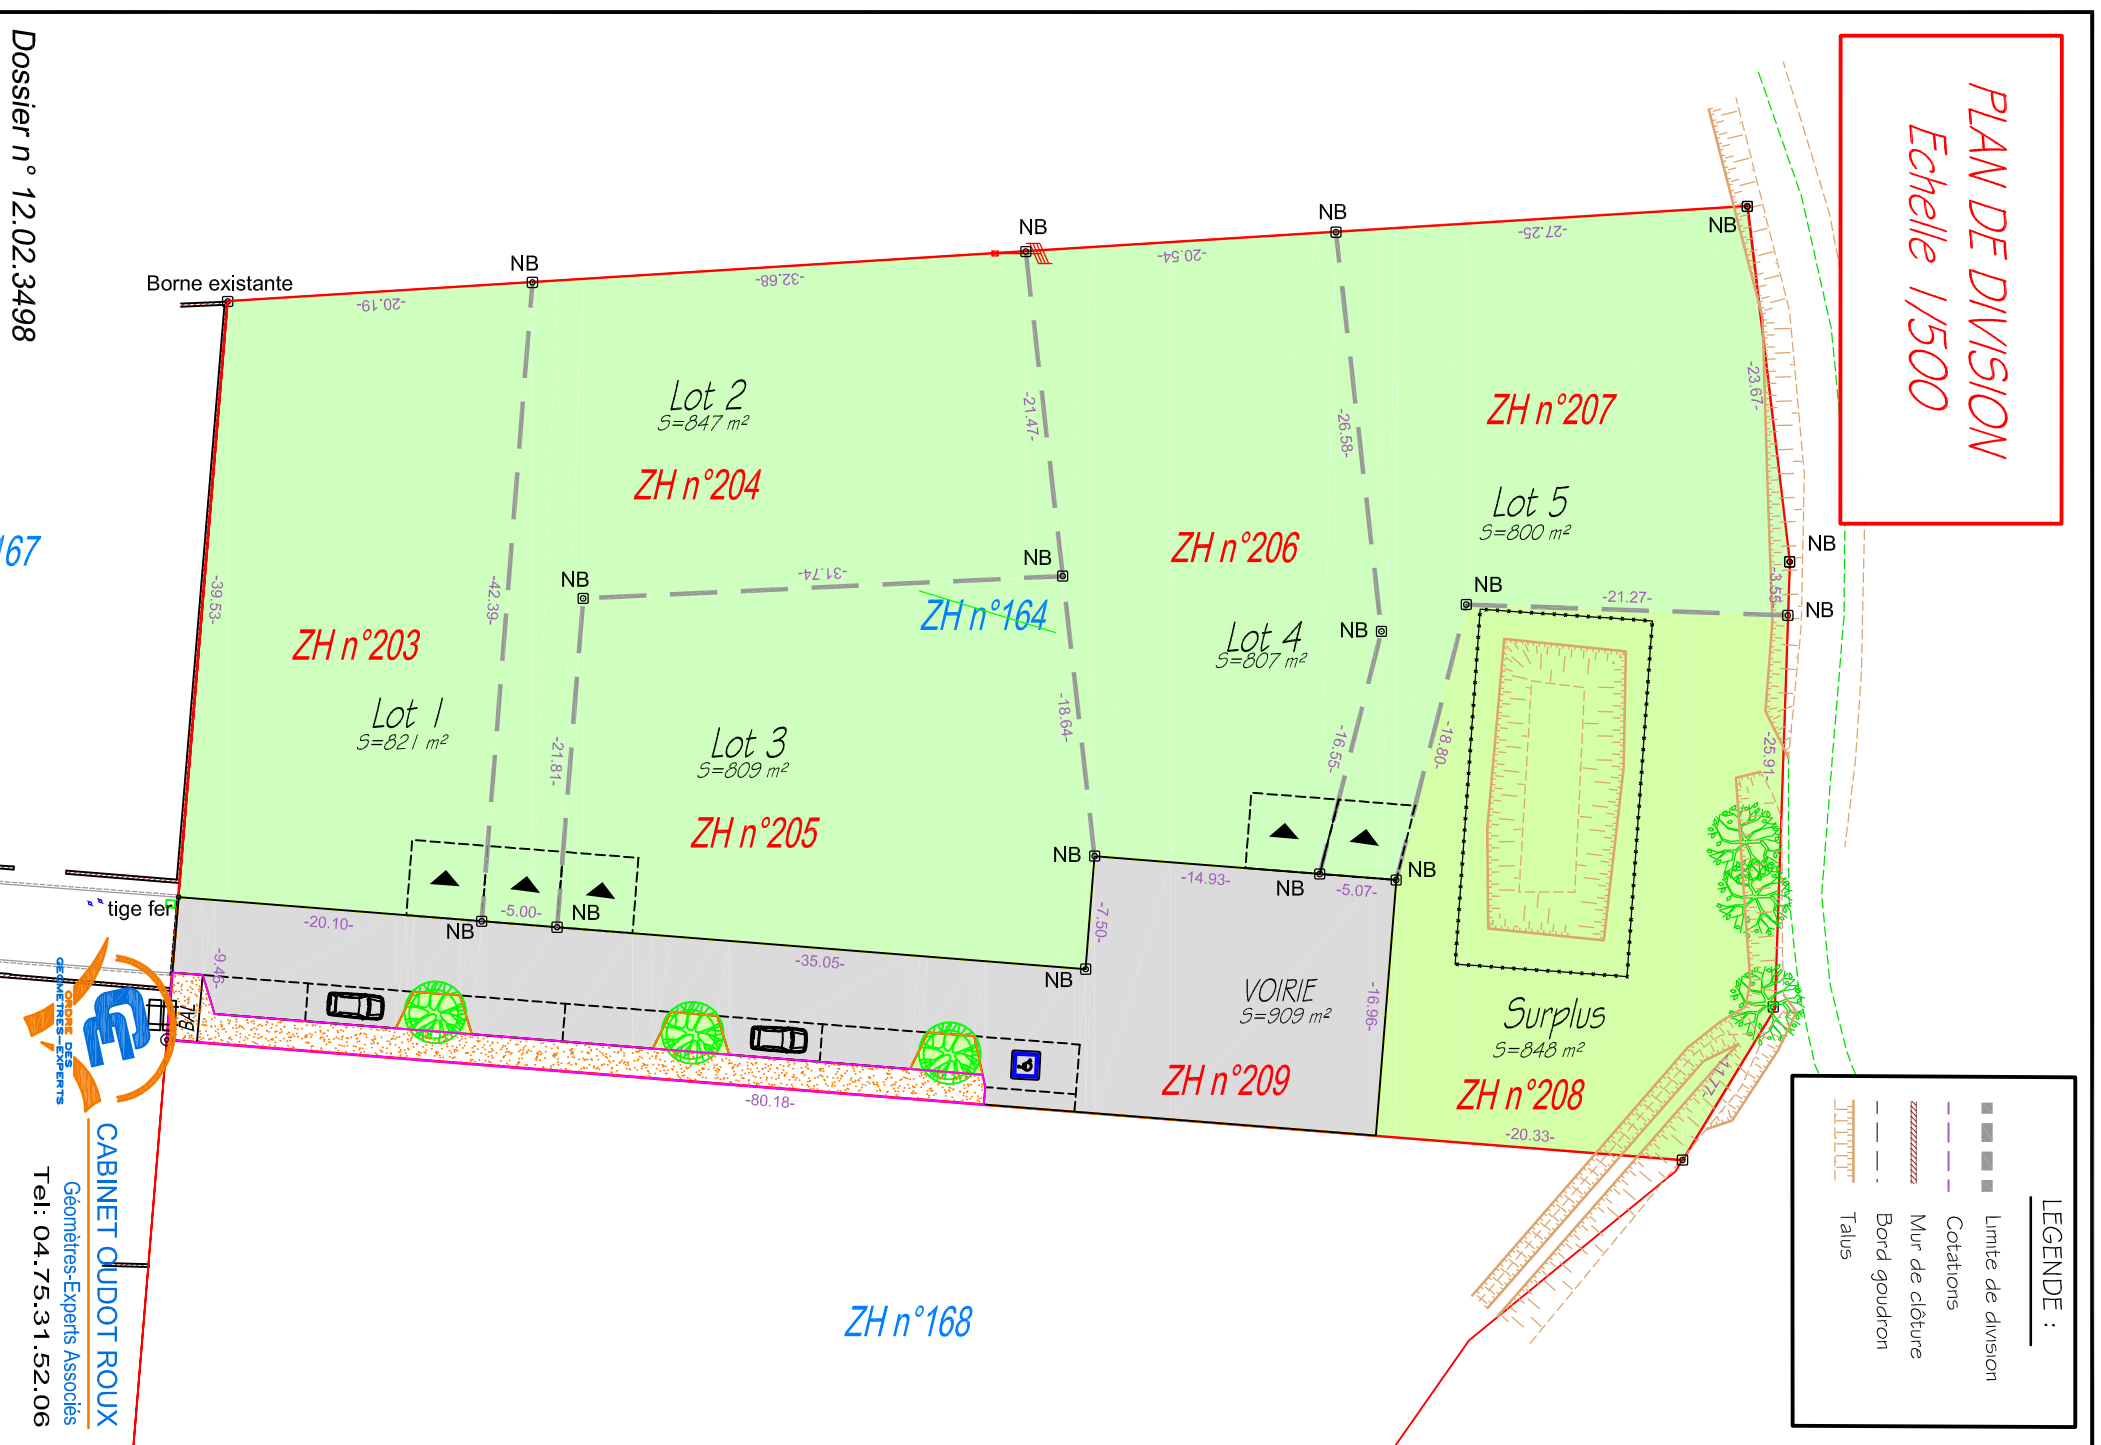

ZH n°168

Dossier n° 12.02.3498

167



CABINET OUDOT ROUX
Géomètres-Experts Associés
Tel: 04.75.31.52.06